

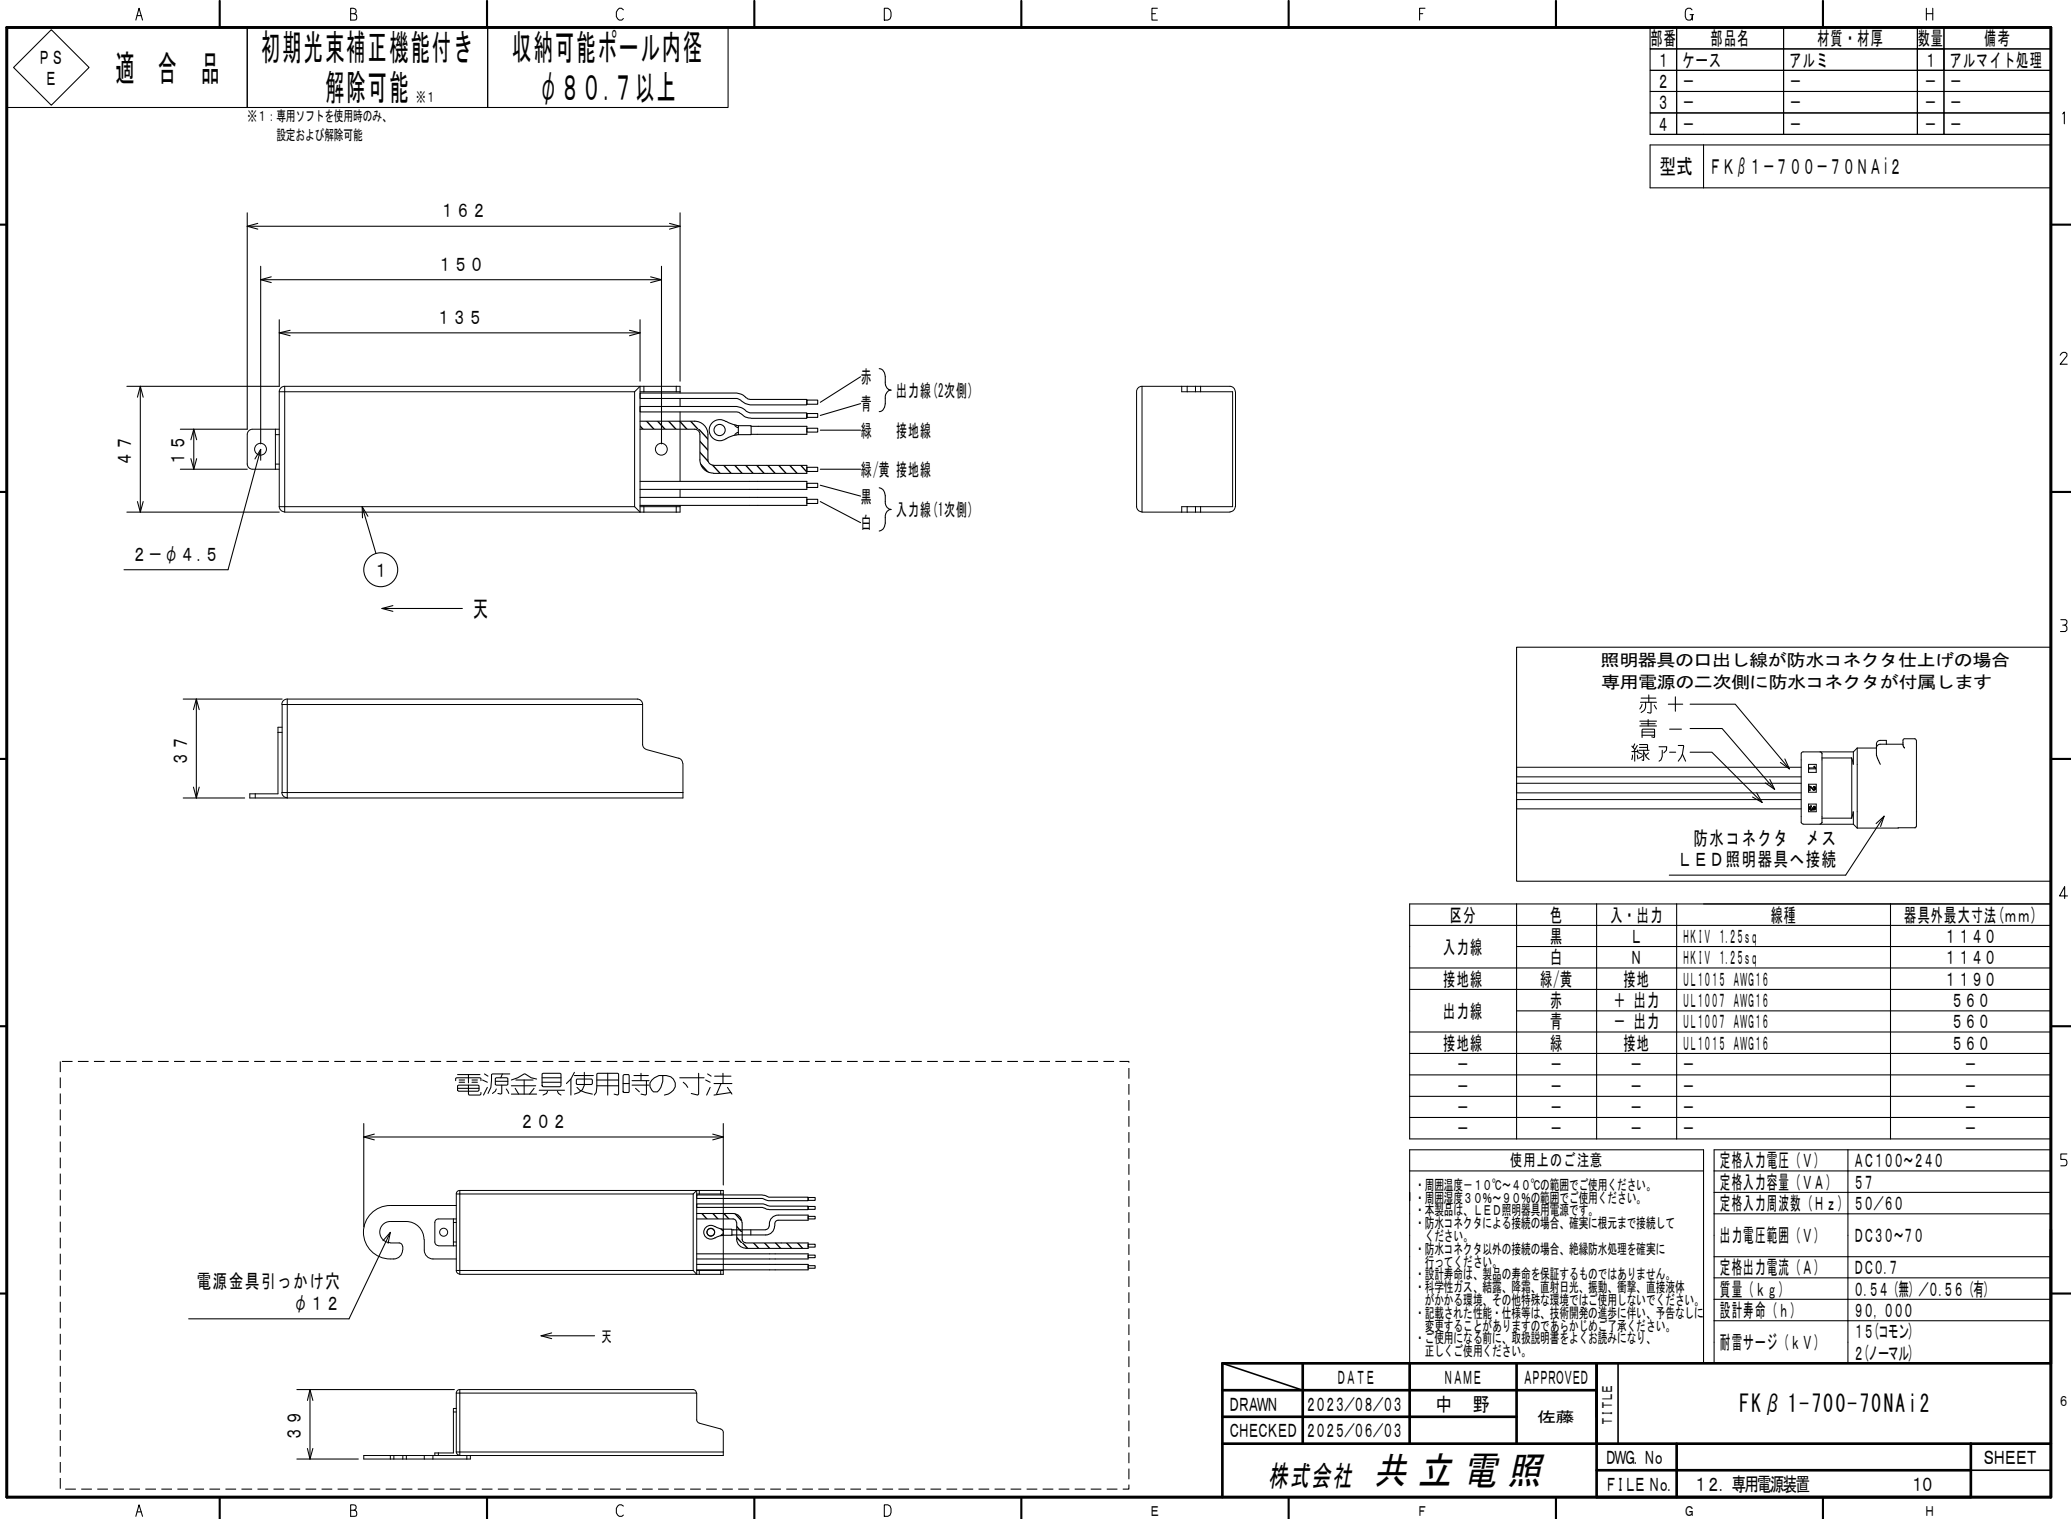


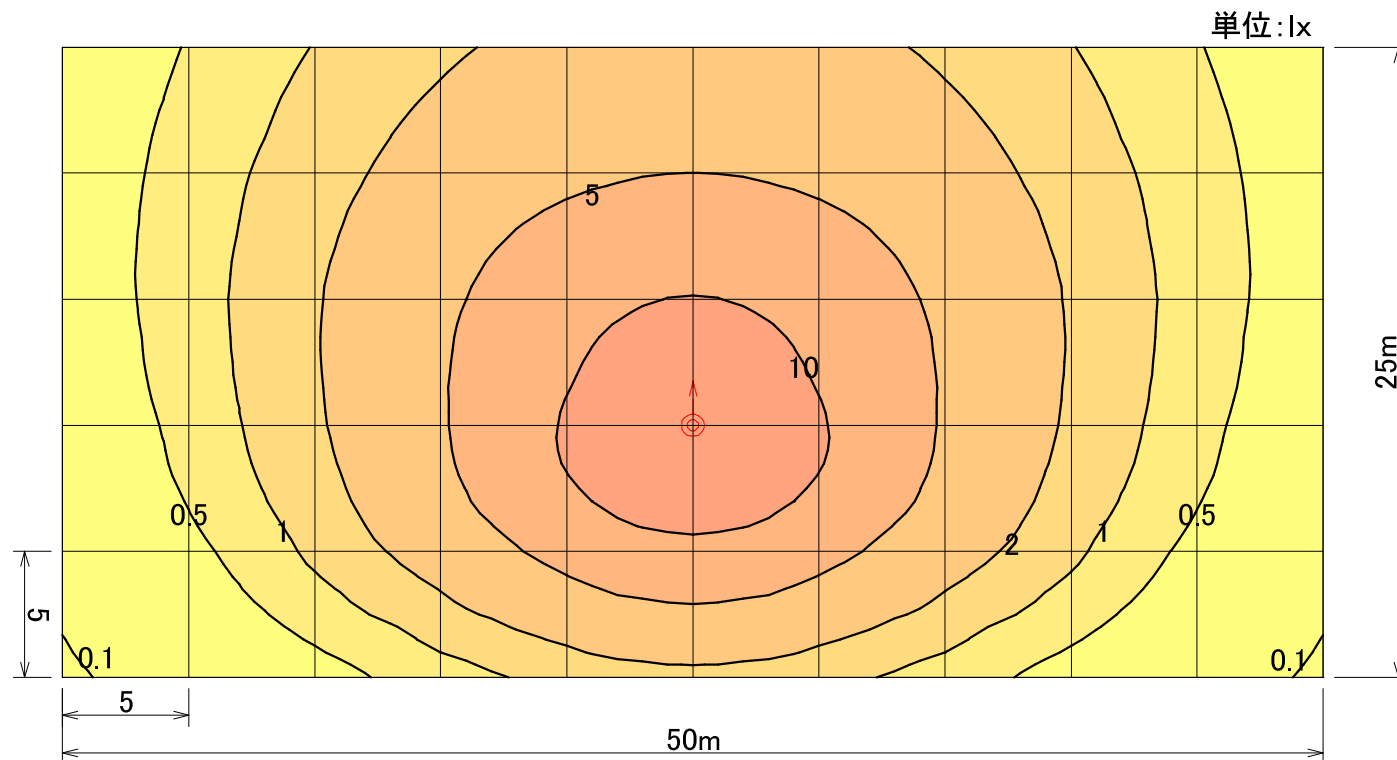

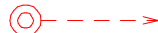

	
器具品番	FK-STK40GK2SV14-G
ランプ	LED-46-UNIT × 2
全光束	9500 lm
保守率	0.70
器具コード	#Z04936
取付高さ	10 m
取付台数	1 台

	全体
平均照度	3.15 lx
最小照度	0.08 lx
最大照度	15.53 lx

LED道路灯40W 交差点照明

水平面照度分布図 計算面高さ0m

作成 2025.10.15

参考照度分布

縮尺 1/300

株式会社共立電照