



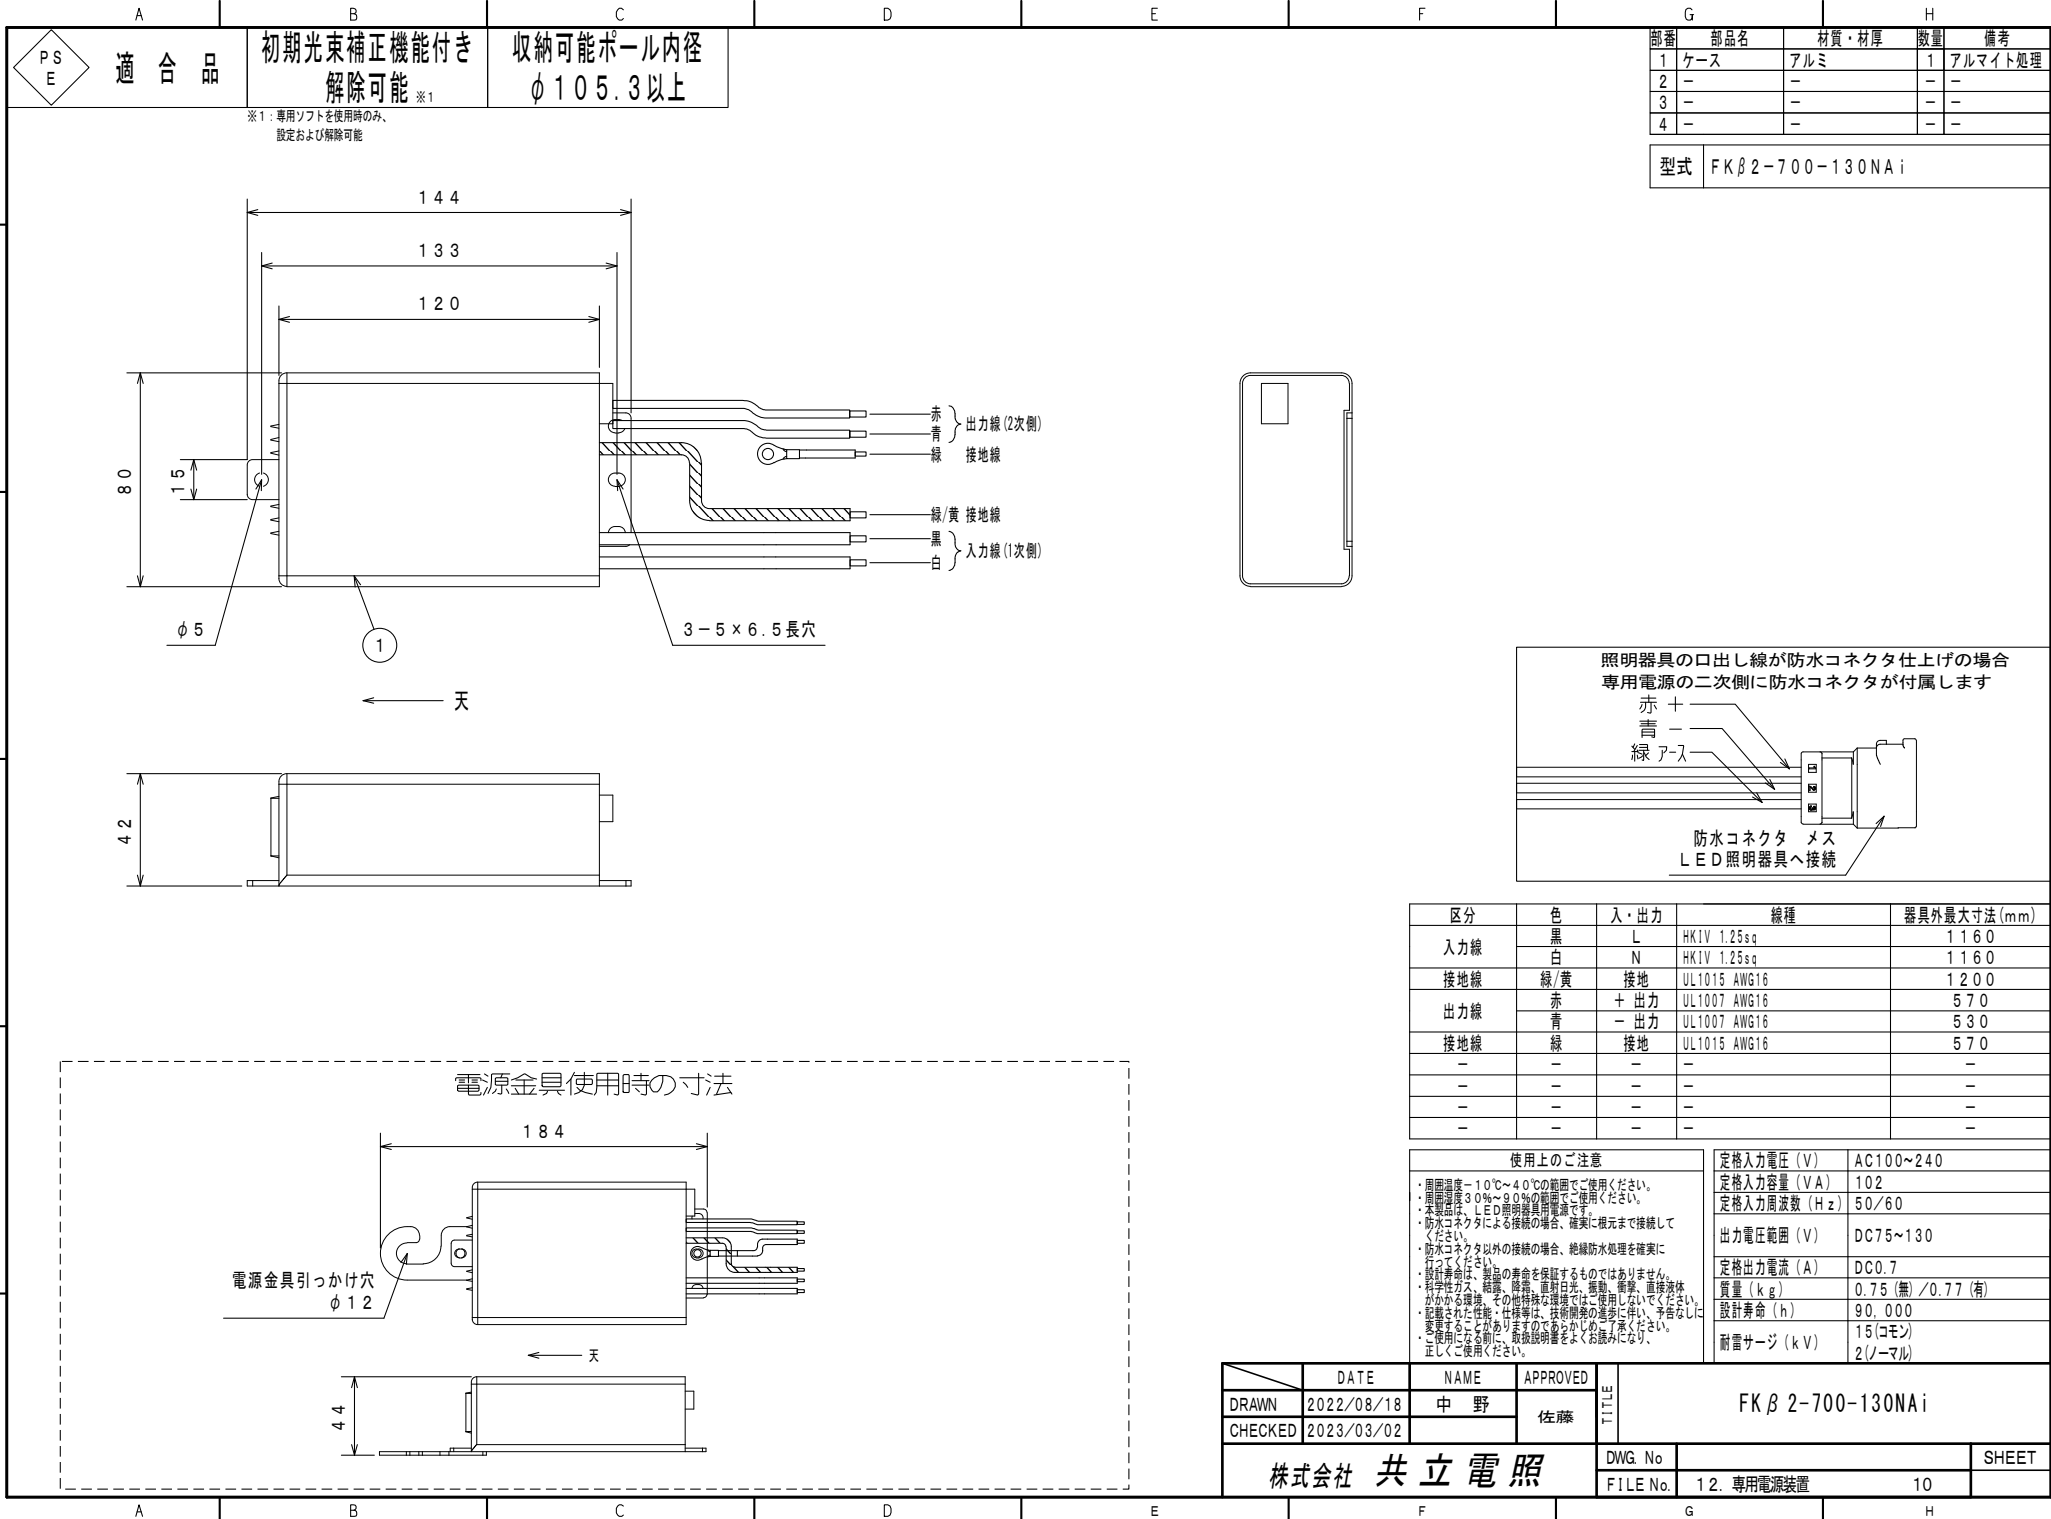

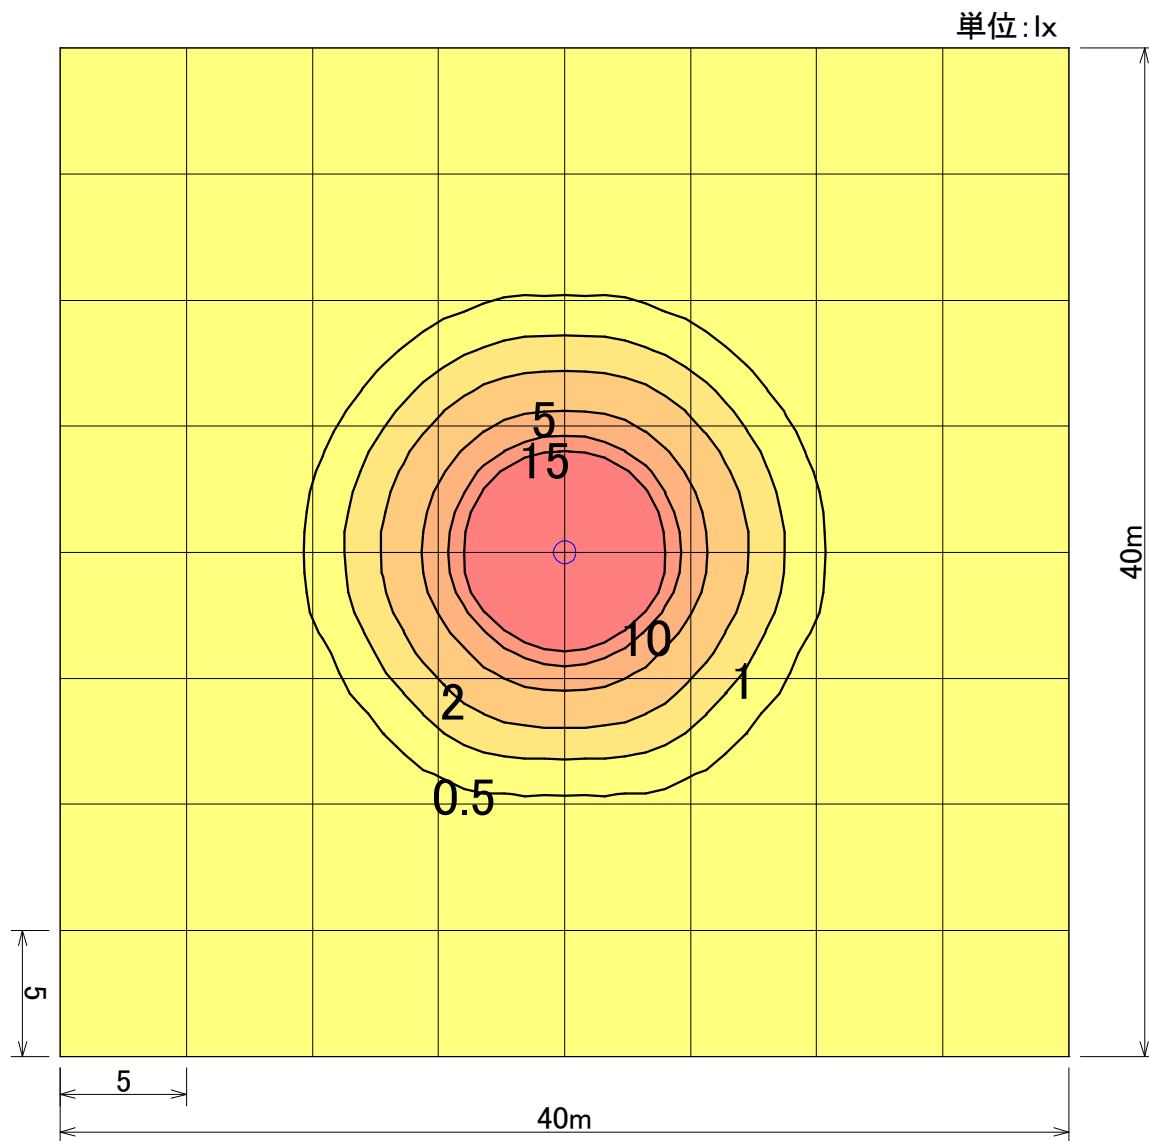

器具品番	PK55AR3SH9H-RM
ランプ	LED-11-UNIT × 3
全光束	10300 lm
保守率	1.00
器具コード	#Z03505
取付高さ	4.5 m
取付台数	1 台

	全体
平均照度	1.94 lx
最小照度	0.01 lx
最大照度	107.83 lx

※数値は参考値であり、この値を保障するものではありません。

LED街路灯55W

水平面照度分布図 計算面高さ0m

作成 2024.10.24

縮尺 1/300

株式会社共立電照